


Esempio Installazione MX135/2

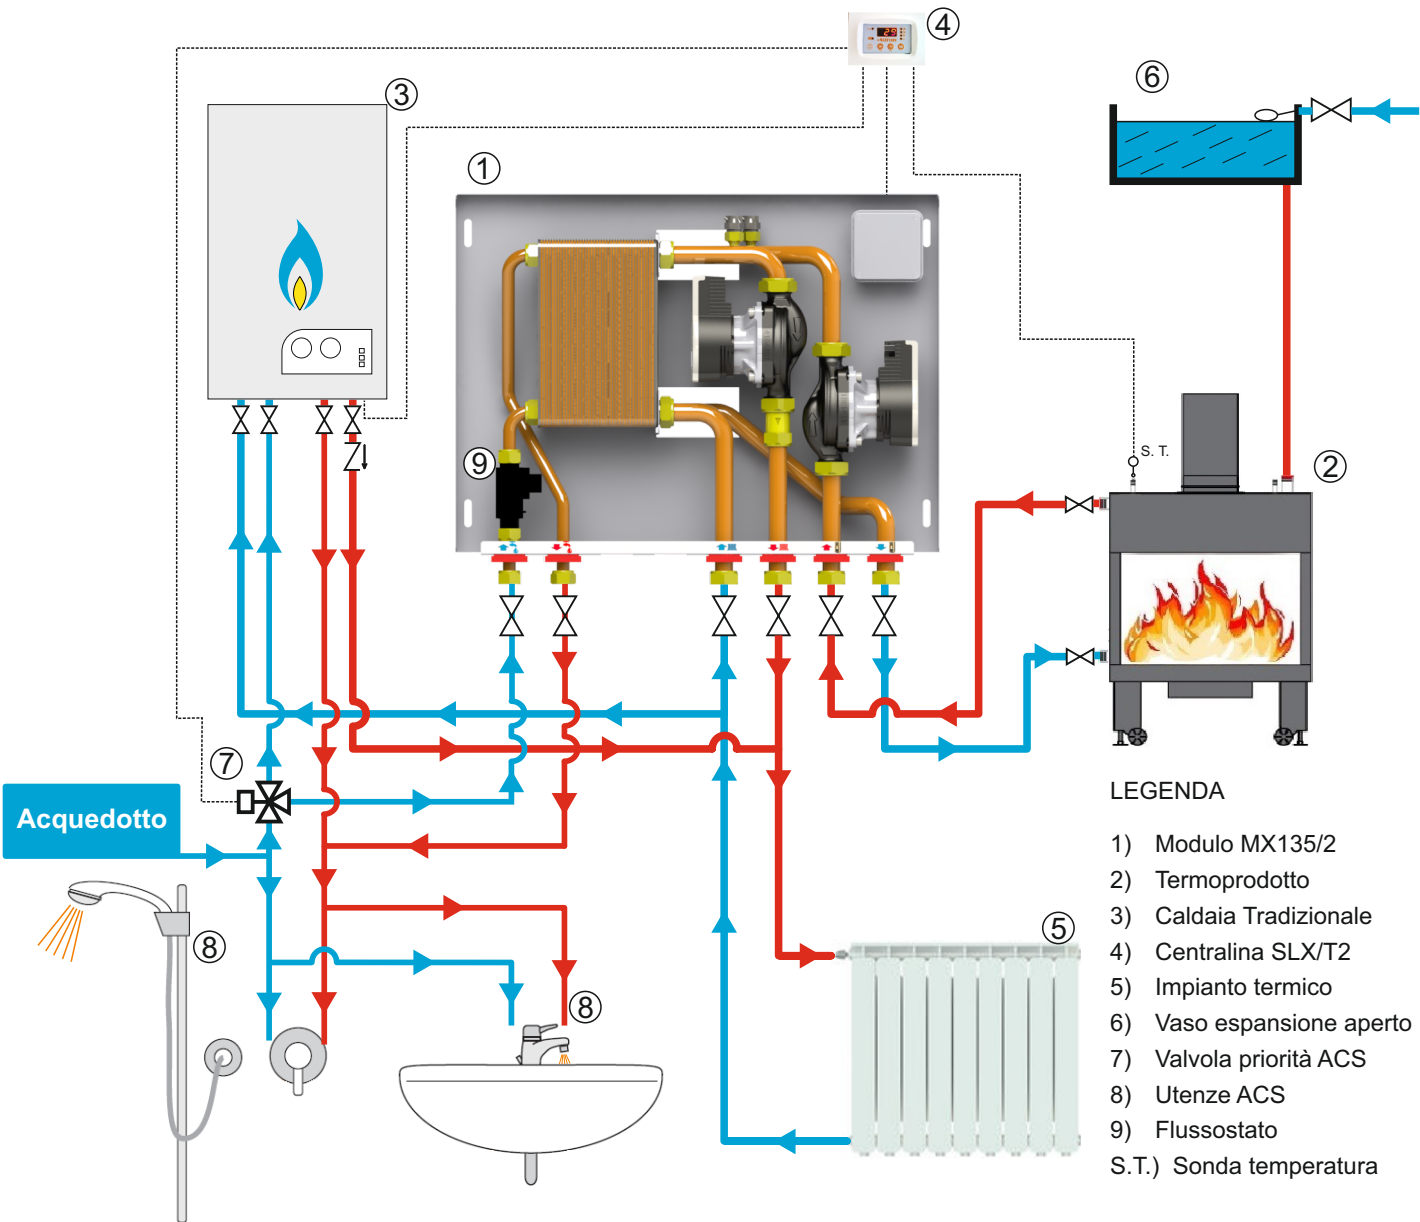

LEGENDA

- 1) Modulo MX135/2
- 2) Termoprodotto
- 3) Caldaia Tradizionale
- 4) Centralina SLX/T2
- 5) Impianto termico
- 6) Vaso espansione aperto
- 7) Valvola priorità ACS
- 8) UtENZE ACS
- 9) Flussostato
- S.T.) Sonda temperatura