


# Esempio Installazione MX115/1R Mini

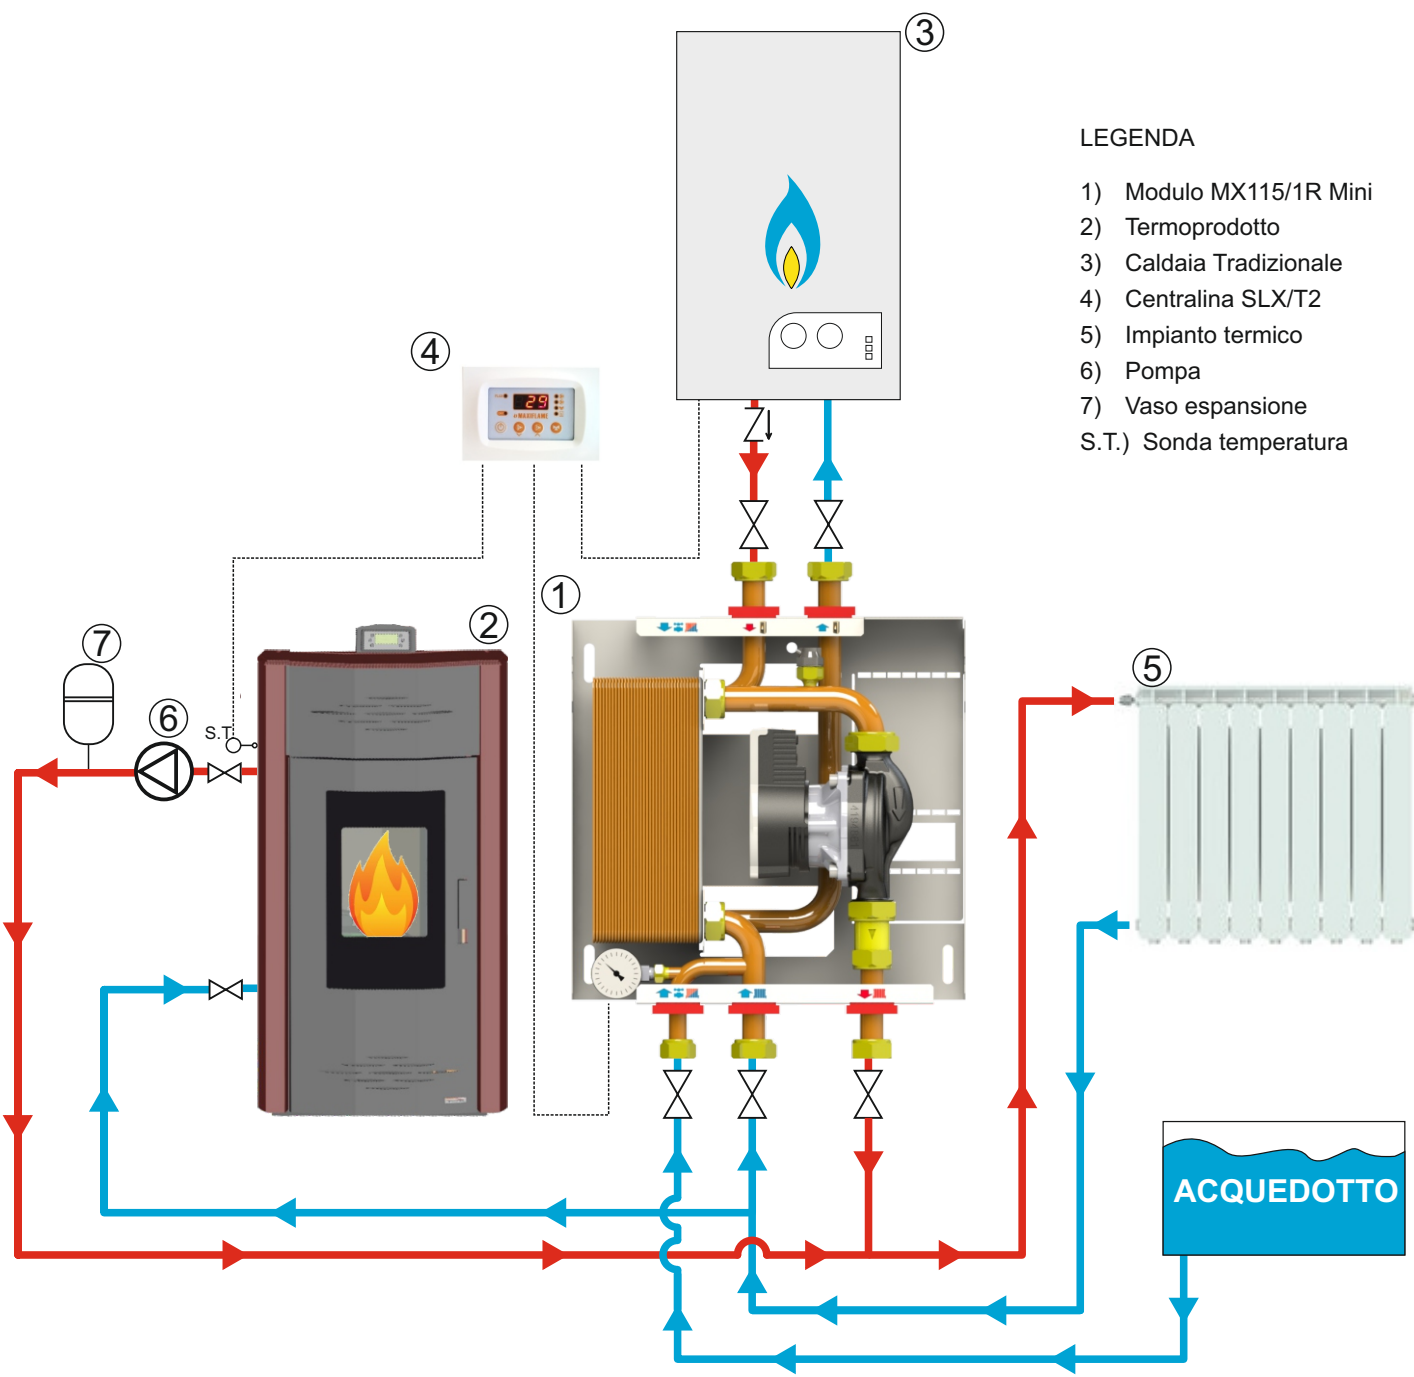

## LEGENDA

- 1) Modulo MX115/1R Mini
  - 2) Termoprodotto
  - 3) Caldaia Tradizionale
  - 4) Centralina SLX/T2
  - 5) Impianto termico
  - 6) Pompa
  - 7) Vaso espansione
- S.T.) Sonda temperatura